



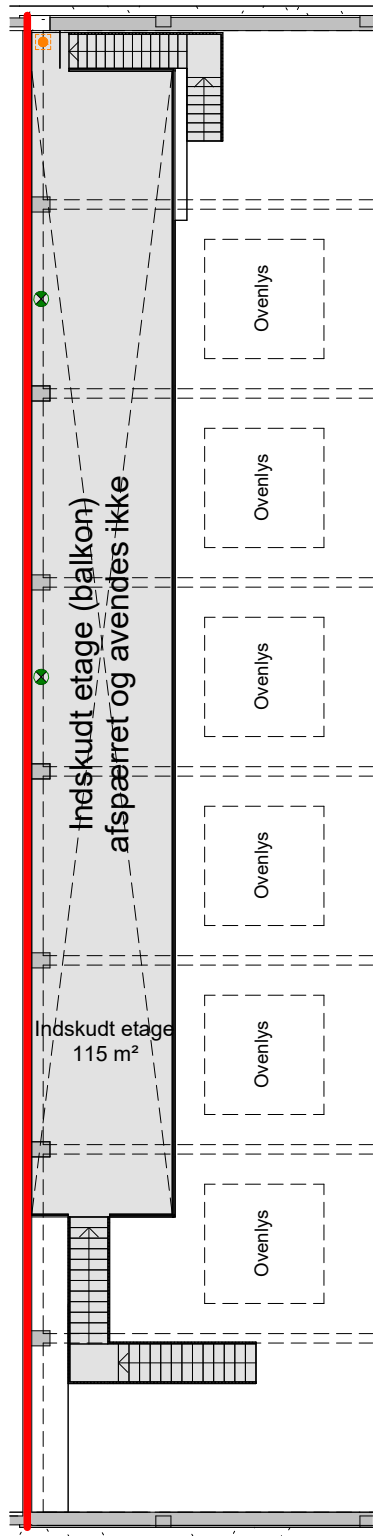

1. Sal
1 : 200

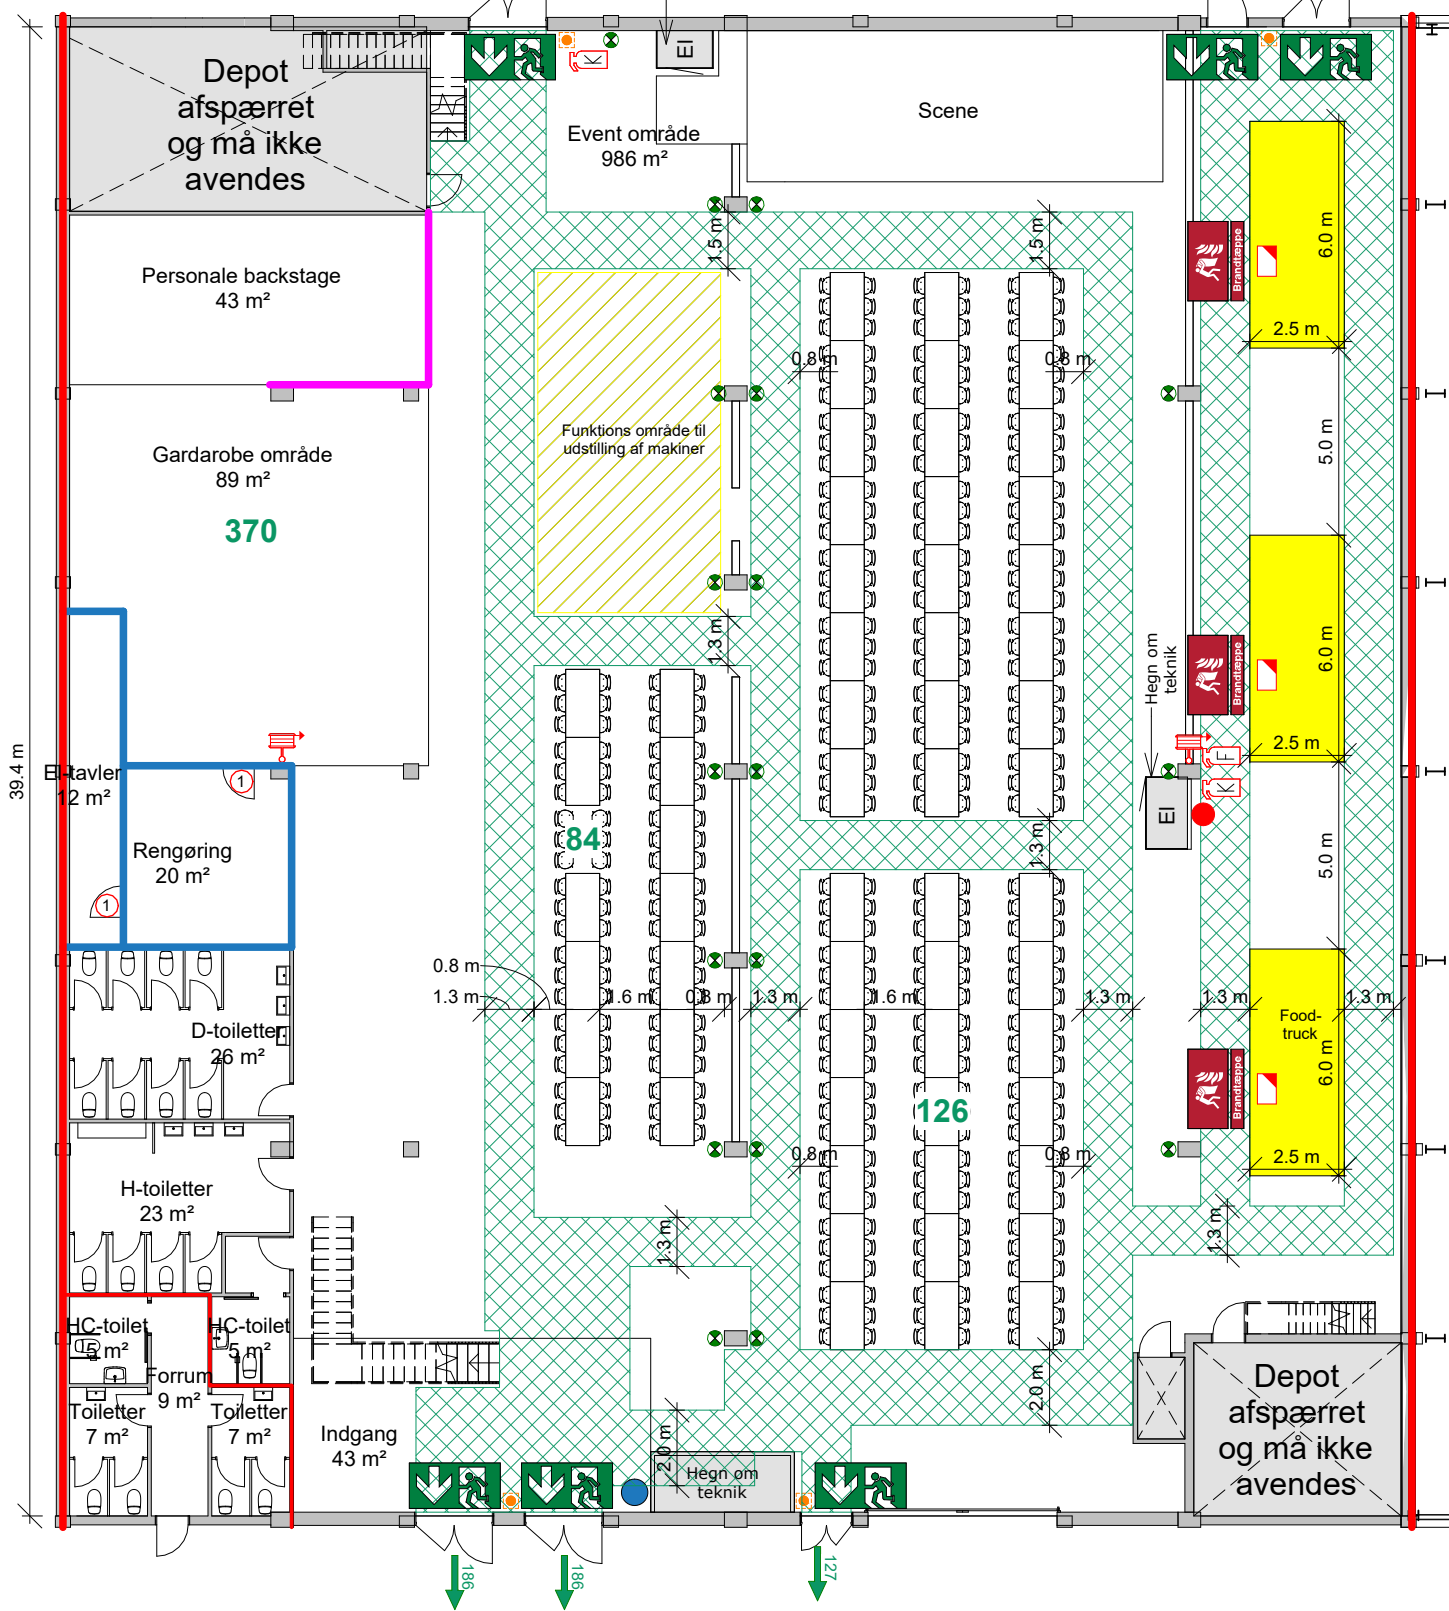

Stue
1 : 200

Adskillende bygningsdele:

Brandsektionsadskillelse min (R)EI 60, A2-s1, d0

Brandcelleadskillelse min (R)EI 60

Døre:

① Type 1 - Gående dør EI2 30-C [BD-dør 30]

Flugtveje:

Flugtvejsareal, flugtvejspassage eller friareal, 1,3m bredt

XXX Personbelastning for området eller det aktuelle rum.

100 Personantal for denne flugtvej

Flugtvejsarmatur

Udgang i flugtvej

Funktionsområde

Brandtekniske installationer:

Nødåbner

Alarmtryk

Internt varslingstryk

Ophængningssted for plan

Slukningsudstyr:

Slangevinde

Pulverslukker

Kulsyreslukker

Fedt- og fritureslukker

Brandtæppe

SIGNATURFORKLARING - BRANDFORHOLD - C&W ARKITEKTER SYMBOLER:

Eksisterende bygningsafsnit uden ændringer

Food-truck

Stationær vagt som holder øje med foodtruck

Der skal være to brandvagter, en runderende vagt i området. Brandvagten skal ved brandkendetegn kunne aktivere varslingsanlægget og alarmere redningsberedskabet. En brandvagt kan dække én etage og højst 5.000 m². Den anden brandvagt skal holde øje med Food-trucks. Brandvagt placeres ved slangevinder hvor der idag også findes kulsyre slukker. Brandvagt skal have en fedt- og fritureslukker til rådighed.

Virker varslingsanlægget ikke til bygningens indretning skal brandvagten medbringe megafon for varsling af brugerne.

Sættes der scenetæppe op, skal de Brandimpræneret som Brandklasse B-s1,d0 efter EN 13501-1 (EU-norm).

Udformning af trappe ved scener:
Trin højde max 18 cm
Trindybde min. 27 cm
Trinbredde min. 80 cm

Personbelastning højst 370 personer, 350 siddende gæster + 20 Personale.

 Rundbuehallen Frederiksø 16, 5700 Svendborg		 C&W Arkitekter A/S Kullingsgade 31E, 2. sal, 5700 Svendborg 62 21 47 20	
EMNE: Pladsfordelingsplan kun gældende d. 12-06-2026		C&W SAG NR.: 21050-3	
DATO: 22-04-2026	Kontrolleret af Certificeret brandrådgiver:	Ivan Weye Jørgensen	TEGN NR.: 03_P_PLAN
MÅL: 1 : 200	Certificeringsnummer:	RFC-2023-1100055759-A	REV. DATO: 22-04-2026