



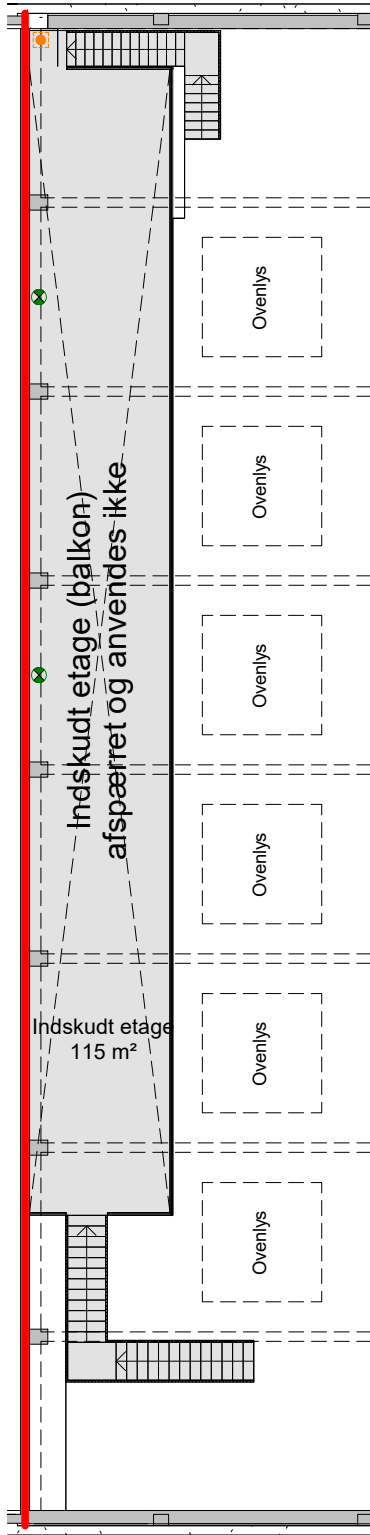

1. Sal
1 : 200

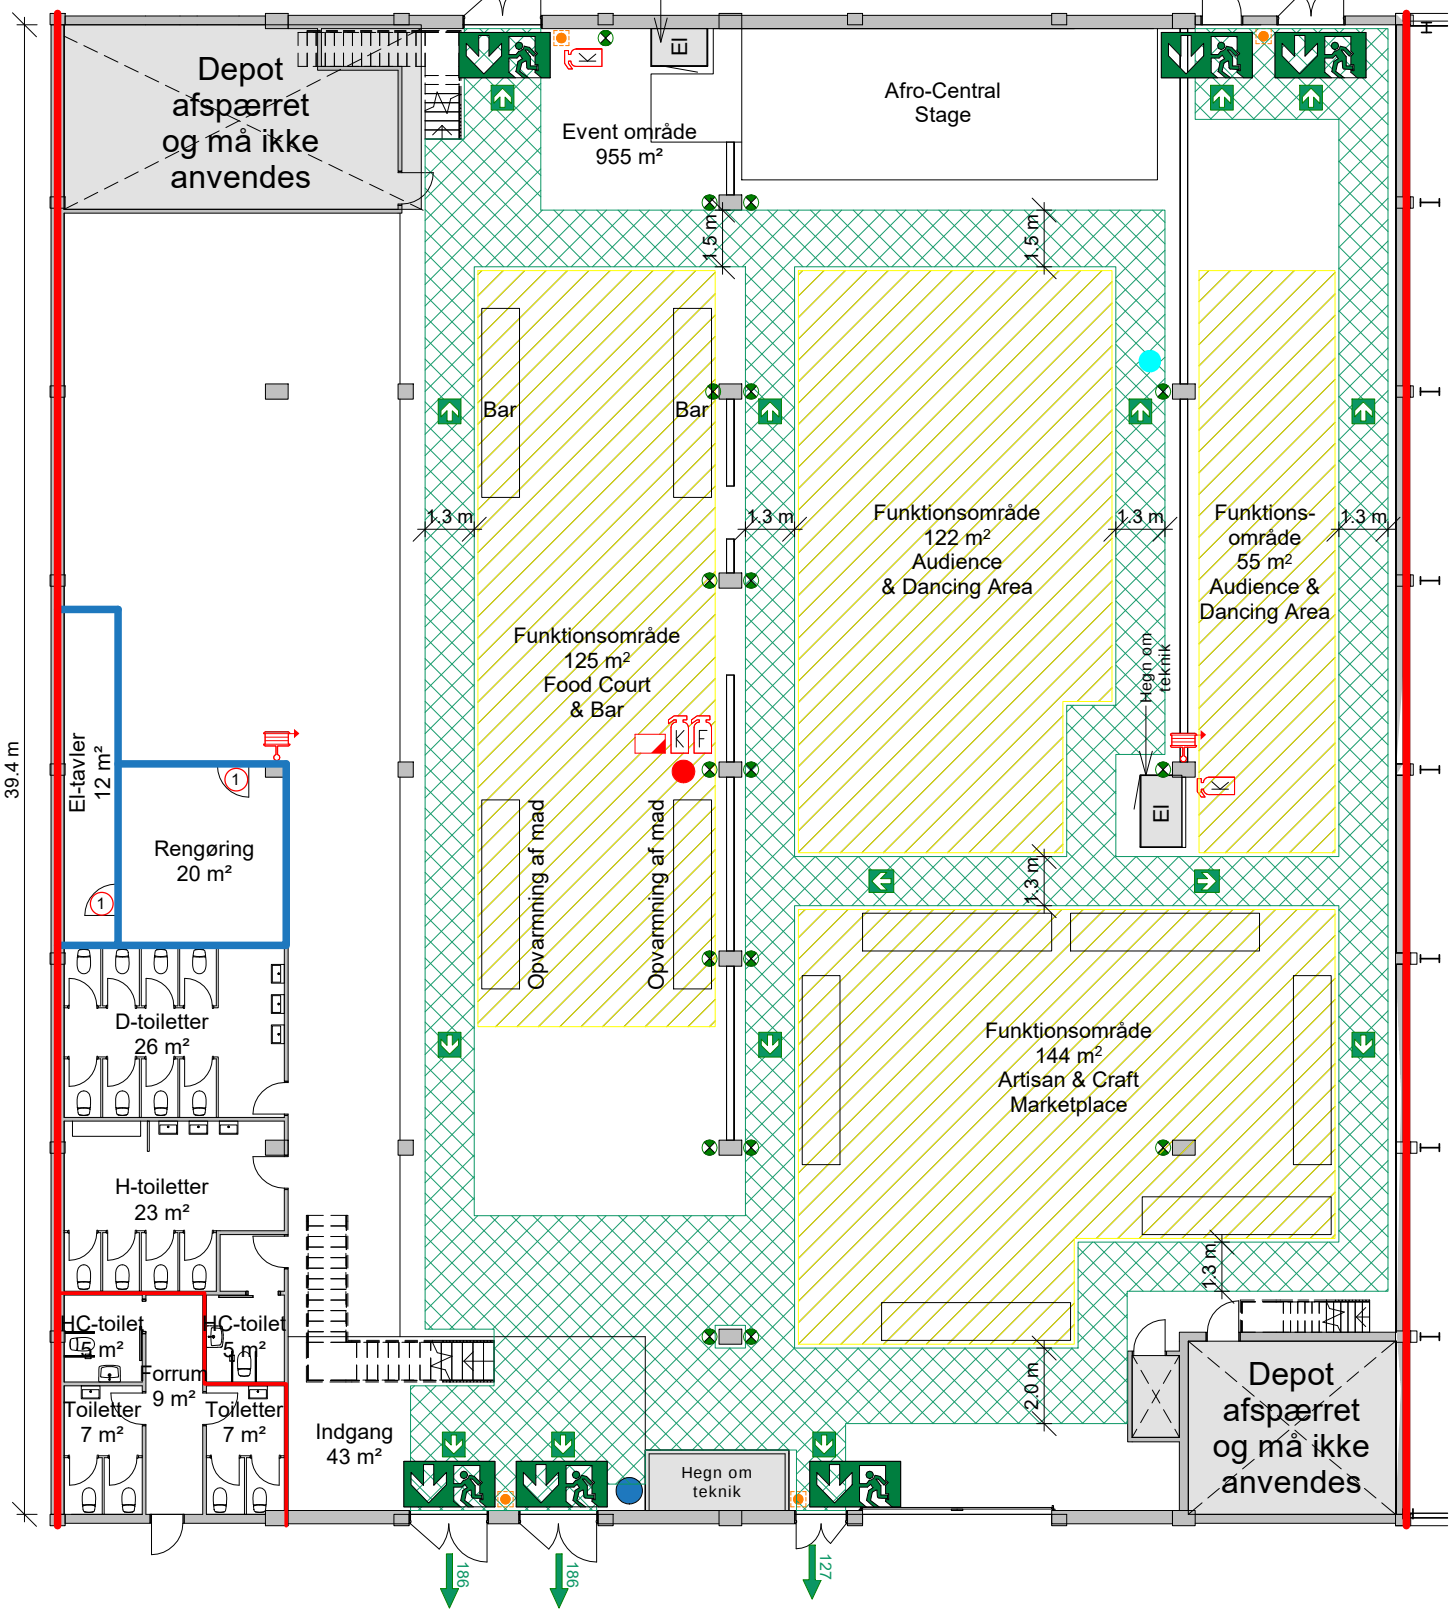

Stue
1 : 200

Adskillende bygningsdele:

- Brandsektionsadskillelse min (R)EI 60, A2-s1, d0
- Brandcelleadskillelse min (R)EI 60

Døre:

- Type 1 - Gående dør EI2 30-C [BD-dør 30]

Flugtveje:

- Flugtvejsareal, flugtvejspassage eller friareal, 1,3m bredt
- Personbelastning for området eller det aktuelle rum.
- Personantal for denne flugtvej
- Flugtvejsarmatur
- Udgang i flugtvej
- Funktionsområde

Brandtekniske installationer:

- Nødåbner
- Alarmtryk
- Internt varslingstryk
- Ophængningssted for plan

Slukningsudstyr:

- Slangevinde
- Kulsyreslukker
- Fedt- og fritureslukker
- Brandtæppe

SIGNATURFORKLARING - BRANDFORHOLD - C&W ARKITEKTER SYMBOLER:

- Eksisterende bygningsafsnit uden ændringer
- Stationær vagt
- Runderende vagt

Der skal være to brandvagter, en runderende vagt i området. Brandvagten skal ved brandkendetegn kunne aktivere varslingsanlægget og alarmere redningsberedskabet. En brandvagt kan dække én etage og højst 5.000 m². Den anden brandvagt skal holde øje med brandkendetegn og bekæmpe en begyndende brand. Brandvagt skal have en kulsyreslukker samt fedt- og fritureslukker til rådighed.

Virker varslingsanlægget ikke til bygningens indretning skal brandvagten medbringe megafon for varsling af brugerne.

Der skal være radiokommunikation mellem vagterne.

Udformning af trappe ved scener:
Trin højde max 18 cm
Trin dybde min. 27 cm
Trin bredde min. 80 cm

Personbelastning højst 200 personer. Ingen opstilling af løse borde og stole.

Rundbuehallen Frederiksø 16, 5700 Svendborg		C&W Arkitekter A/S Kullinggade 31E, 2. sal, 5700 Svendborg 62 21 47 20	
EMNE: Pladsfordelingsplan kun gældende d. 01-08-2026		C&W SAG NR.: 21050-5	
DATO: 08-06-2026	Kontrolleret af Certificeret brandrådgiver:	Ivan Weye Jørgensen	TEGN NR.: REV. DATO:
MÅL: 1 : 200	Certificeringsnummer:	RFC-2023-1100055759-A	03_P_PLAN 08-06-2026