


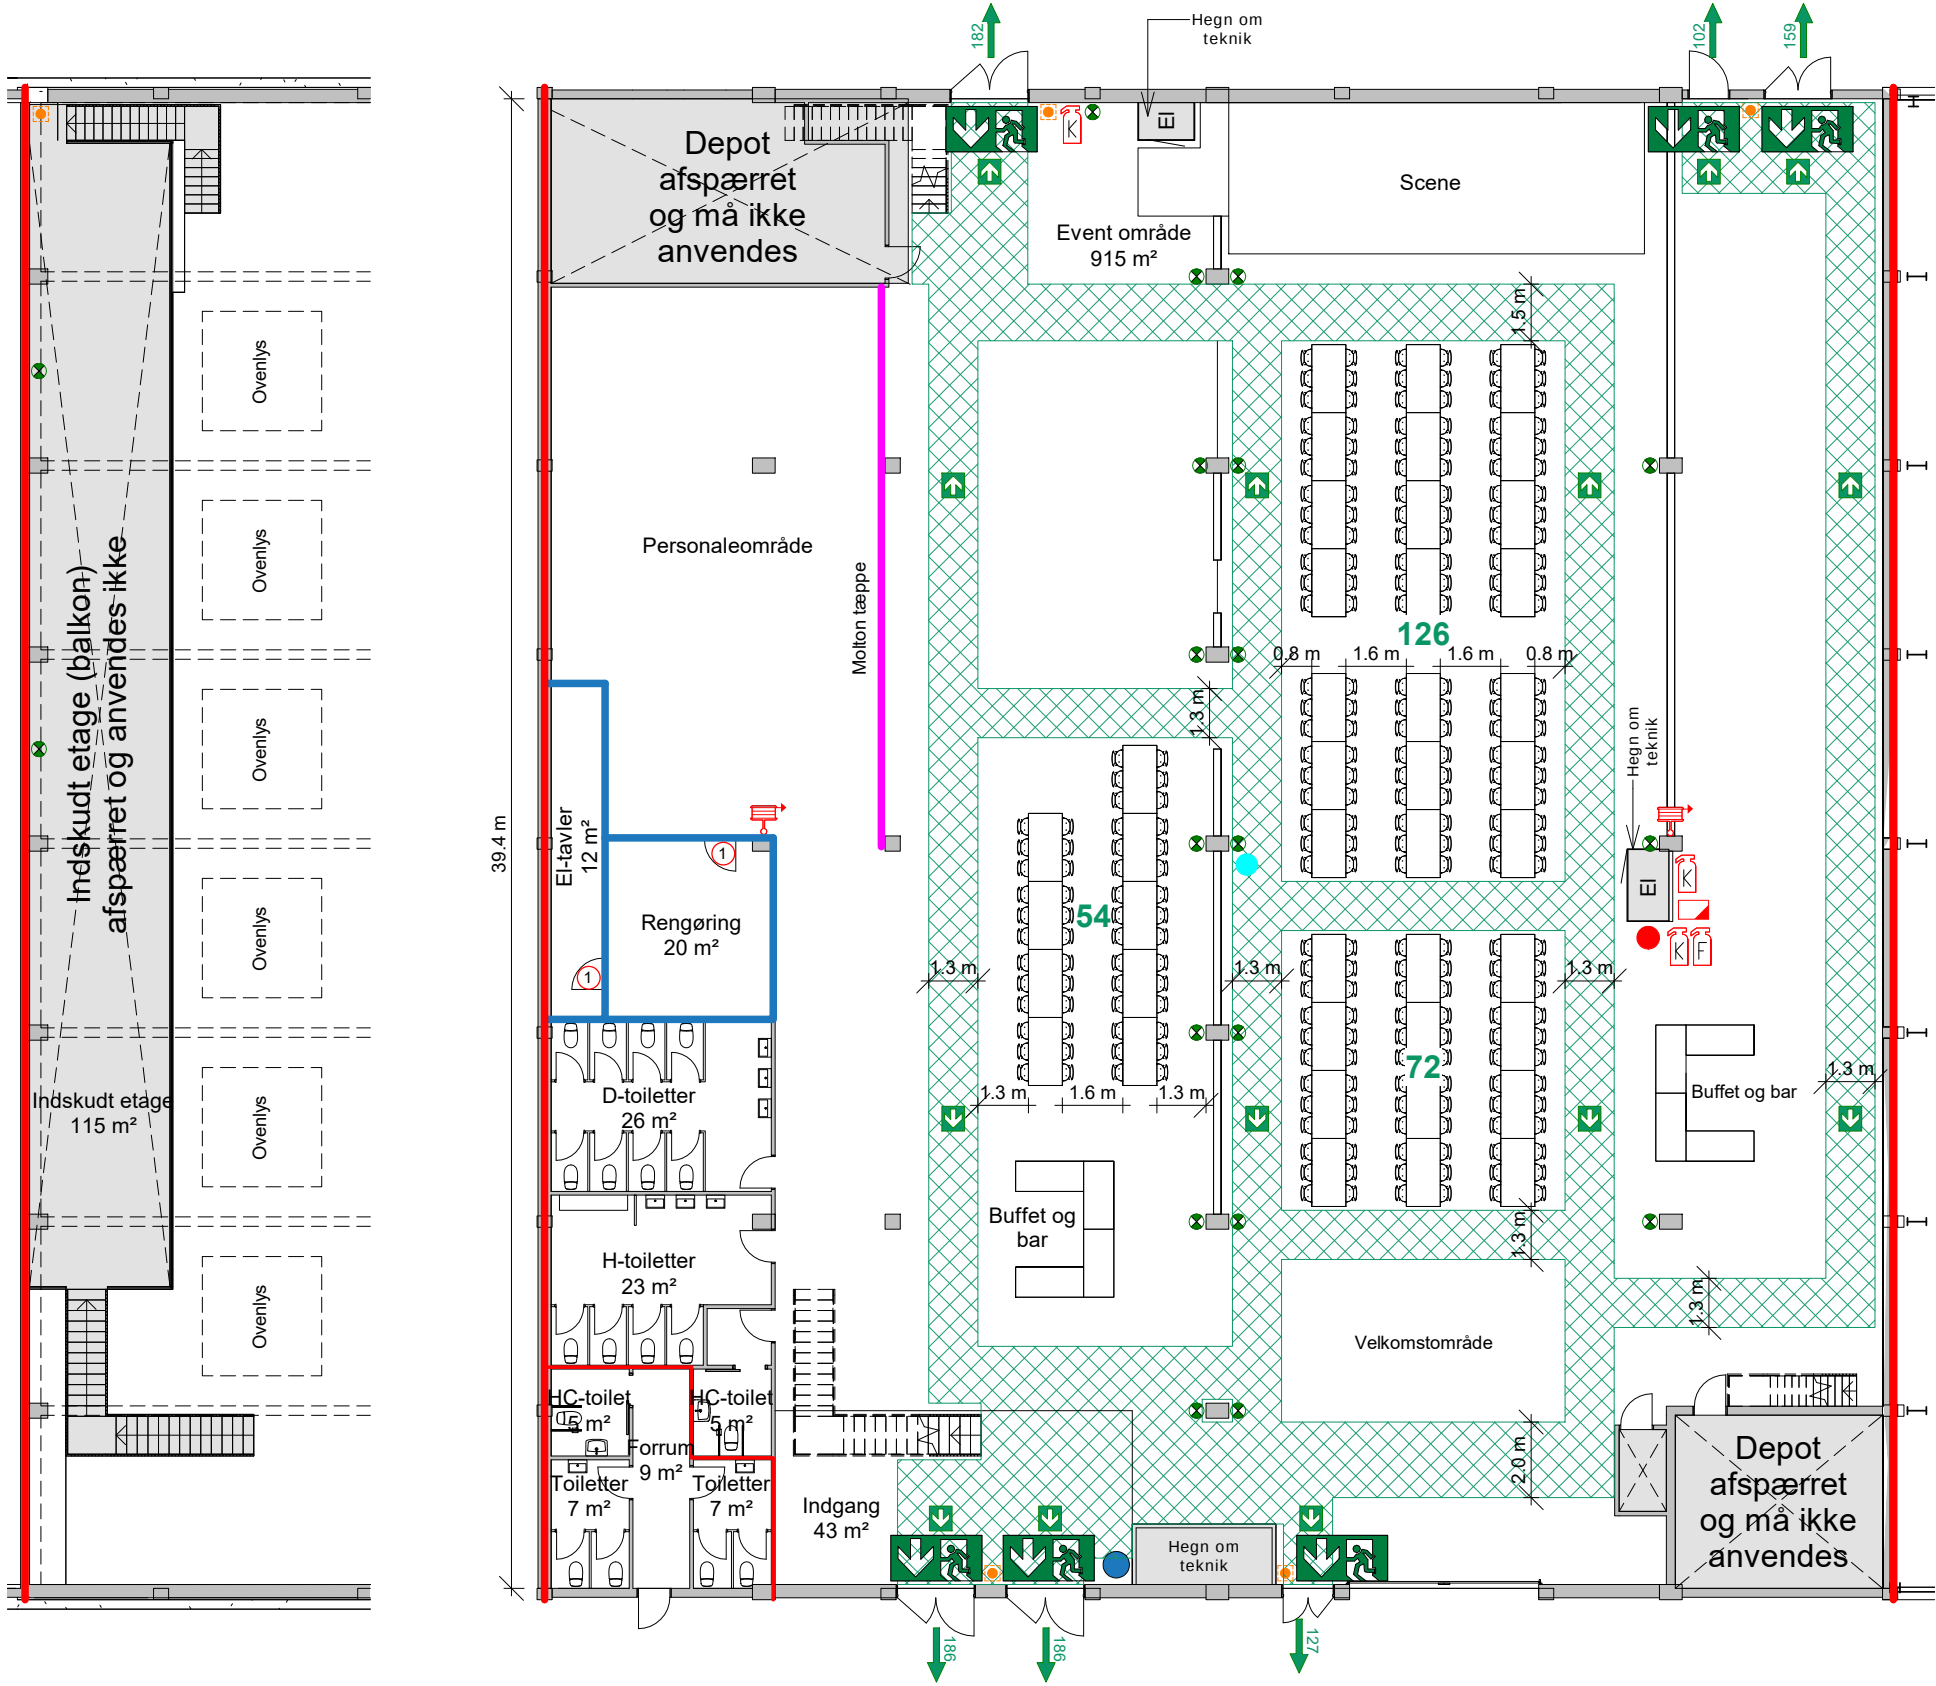

1. Sal
1 : 200

Stue
1 : 200

Adskillende bygningsdele:

- Brandsektionsadskillelse min (R)EI 60, A2-s1, d0
- Brandcelleadskillelse min (R)EI 60

Døre:

- Type 1 - Gående dør EI2 30-C [BD-dør 30]

Flugtveje:

- Flugtvejsareal, flugtvejspassage eller friareal, 1,3m bredt
- Personbelastning for området eller det aktuelle rum.
- Personantal for denne flugtvej
- Flugtvejsarmatur
- Udgang i flugtvej

Brandtekniske installationer:

- Nødåbner
- Alarmtryk
- Internt varslingstryk
- Ophængningssted for plan

Slukningsudstyr:

- Slangevinde
- Kulsyreslukker
- Fedt- og fritureslukker
- Brandtæppe

SIGNATURFORKLARING - BRANDFORHOLD - C&W ARKITEKTER SYMBOLER:

- Eksisterende bygningsafsnit uden ændringer
- Stationær vagt
- Runderende vagt

Der skal være to brandvagter, en runderende vagt i området. Brandvagten skal ved brandkendetegn kunne aktivere varslingsanlægget og alarmere redningsberedskabet. En brandvagt kan dække én etage og højst 5.000 m². Den anden brandvagt skal holde øje med brandkendetegn og bekæmpe en begyndende brand. Brandvagt skal have en kulsyreslukker samt fedt- og fritureslukker til rådighed.

Virker varslingsanlægget ikke til bygningens indretning skal brandvagten medbringe megafon for varsling af brugerne.

Der skal være radiokommunikation mellem vagterne.

Udformning af trappe ved scener:
Trin højde max 18 cm
Trin dybde min. 27 cm
Trin bredde min. 80 cm

Personbelastning højst 250 personer + 25 personale.

 Rundbuehallen Frederiksbø 16, 5700 Svendborg		 C&W Arkitekter A/S Kullinggade 31E, 2. sal, 5700 Svendborg 62 21 47 20	
EMNE: Pladsfordelingsplan kun gældende d. 28-08-2026 kl. 16.00 - 20.30		C&W SAG NR.: 21050-8B	
DATO: 29-06-2026	Kontrolleret af Certificeret brandrådgiver:	Ivan Weye Jørgensen	TEGN NR.: 03_P_PLAN
MÅL: 1 : 200	Certificeringsnummer:	RFC-2023-1100055759-A	REV. DATO: 29-06-2026